


PLANTA PRIMERA

**HABITATGE B**  
CARRER VINT-I-NOU

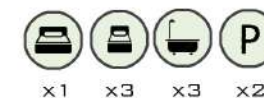

**QUADRE DE SUPERFÍCIES**

**SUP. CONSTRUÏDA INTERIORS**

SOTERRANI	49.79 M <sup>2</sup>
HABITATGE PB	61.11 M <sup>2</sup>
HABITATGE P1	50.49 M <sup>2</sup>
<b>TOTAL</b>	<b>161.39 M<sup>2</sup></b>

**SUP. CONSTRUÏDA EXTERIORS**

BALCÓ	5.74 M <sup>2</sup>
TERRASSA 1	14.80 M <sup>2</sup>
TERRASSA 2	37.45 M <sup>2</sup>
<b>TOTAL</b>	<b>57.99 M<sup>2</sup></b>

**SUPERFÍCIE ÚTIL**

GARATJE	31.63 M <sup>2</sup>
SAFAREIG	5.91 M <sup>2</sup>
REBEDOR 1	3.54 M <sup>2</sup>
REBEDOR 2	3.68 M <sup>2</sup>
MENJADOR ESTAR CUINA	35.09 M <sup>2</sup>
HABITACIÓ 1	15.49 M <sup>2</sup>
HABITACIÓ 2	8.47 M <sup>2</sup>
HABITACIÓ 3	7.16 M <sup>2</sup>
HABITACIÓ 4	6.46 M <sup>2</sup>
BANY 1	3.86 M <sup>2</sup>
BANY 2	3.51 M <sup>2</sup>
BANY 3	3.06 M <sup>2</sup>
DISTRIBUÏDOR	4.77 M <sup>2</sup>
ESCALA 1	4.85 M <sup>2</sup>
ESCALA 2	4.53 M <sup>2</sup>
<b>SUP. ÚTIL</b>	<b>142.01 M<sup>2</sup></b>



PLANTA BAIXA

**ESCALA 1/75**



CONSTRUEIX:


**MAHECO**  
constructora

PROMOU:

**LES CABANYES 2021**




ADREÇA:

22 HABITATGES UNIFAMILIARS ADOSSATS  
CARRER VINT-I-NOU I CARRER TRENTA-SIS  
LES CABANYES.

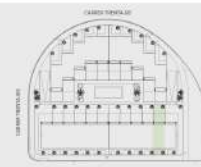

## HABITATGE B

CARRER VINT-I-NOU

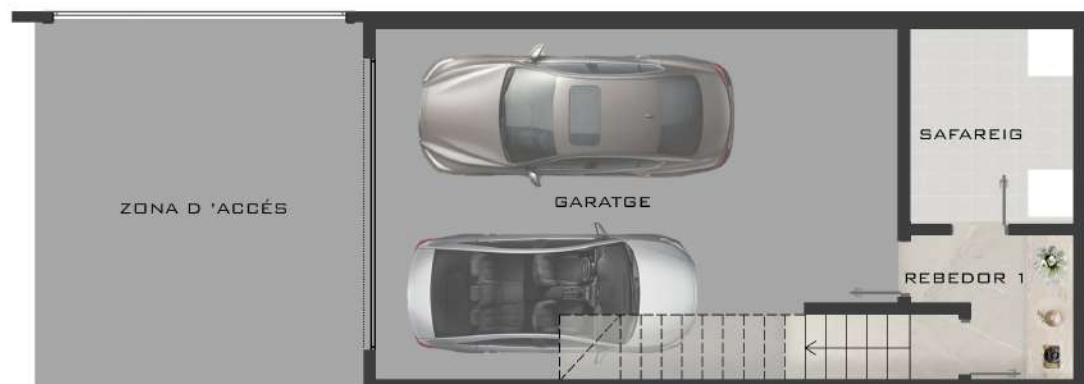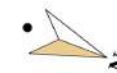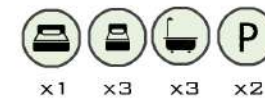

PLANTA APARCAMENT

### QUADRE DE SUPERFÍCIES

#### SUP. CONSTRUÏDA INTERIORS

SOTERRANI	49.79 M2
HABITATGE PB	61.11 M2
HABITATGE P1	50.49 M2
<b>TOTAL</b>	<b>161.39 M2</b>

#### SUP. CONSTRUÏDA EXTERIORS

BALCÓ	5.74 M2
TERRASSA 1	14.80 M2
TERRASSA 2	37.45 M2
<b>TOTAL</b>	<b>57.99 M2</b>

#### SUPERFÍCIE ÚTIL

GARATGE	31.63 M2
SAFAREIG	5.91 M2
REBEDOR 1	3.54 M2
REBEDOR 2	3.68 M2
MENJADOR ESTAR CUINA	35.09 M2
HABITACIÓ 1	15.49 M2
HABITACIÓ 2	8.47 M2
HABITACIÓ 3	7.16 M2
HABITACIÓ 4	6.46 M2
BANY 1	3.86 M2
BANY 2	3.51 M2
BANY 3	3.06 M2
DISTRIBUÏDOR	4.77 M2
ESCALA 1	4.85 M2
ESCALA 2	4.53 M2
<b>SUP. ÚTIL</b>	<b>142.01 M2</b>

### ESCALA 1/75



CONSTRUEIX:


**MAHECO**  
constructora


PROMOU:

**LES CABANYES 2021**

ADREÇA:

22 HABITATGES UNIFAMILIARS ADOSSATS  
CARRER VINT-I-NOU I CARRER TRENTA-SIS  
LES CABANYES.

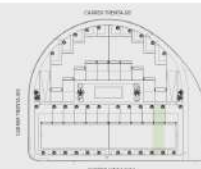


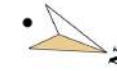

PLANTA PRIMERA

## HABITATGE C

CARRER VINT-I-NOU

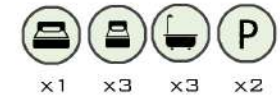

### QUADRE DE SUPERFÍCIES

#### SUP. CONSTRUÏDA INTERIORS

SOTERRANI	49.79 M <sup>2</sup>
HABITATGE PB	61.11 M <sup>2</sup>
HABITATGE P1	50.49 M <sup>2</sup>
<b>TOTAL</b>	<b>161.39 M<sup>2</sup></b>

#### SUP. CONSTRUÏDA EXTERIORS

BALCÓ	5.74 M <sup>2</sup>
TERRASSA 1	14.80 M <sup>2</sup>
TERRASSA 2	37.45 M <sup>2</sup>
<b>TOTAL</b>	<b>57.99 M<sup>2</sup></b>

### SUPERFÍCIE ÚTIL

GARATJE	31.63 M <sup>2</sup>
SAFAREIG	5.91 M <sup>2</sup>
REBEDOR 1	3.54 M <sup>2</sup>
REBEDOR 2	3.68 M <sup>2</sup>
MENJADOR ESTAR CUINA	35.09 M <sup>2</sup>
HABITACIÓ 1	15.49 M <sup>2</sup>
HABITACIÓ 2	8.47 M <sup>2</sup>
HABITACIÓ 3	7.16 M <sup>2</sup>
HABITACIÓ 4	6.46 M <sup>2</sup>
BANY 1	3.86 M <sup>2</sup>
BANY 2	3.51 M <sup>2</sup>
BANY 3	3.06 M <sup>2</sup>
DISTRIBUÏDOR	4.77 M <sup>2</sup>
ESCALA 1	4.85 M <sup>2</sup>
ESCALA 2	4.53 M <sup>2</sup>
<b>SUP. ÚTIL</b>	<b>142.01 M<sup>2</sup></b>



PLANTA BAIXA

### ESCALA 1/75



CONSTRUEIX:


**MAHECO**  
constructora

PROMOU:

**LES CABANYES 2021**

ADREÇA:


22 HABITATGES UNIFAMILIARS ADOSSATS  
CARRER VINT-I-NOU I CARRER TRENTA-SIS  
LES CABANYES.

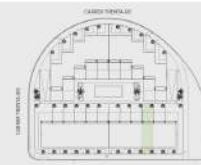



## HABITATGE C

CARRER VINT-I-NOU

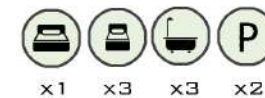

### QUADRE DE SUPERFÍCIES

#### SUP. CONSTRUÏDA INTERIORS


SOTERRANI	49.79 M2
HABITATGE PB	61.11 M2
HABITATGE P1	50.49 M2
<b>TOTAL</b>	<b>161.39 M2</b>

#### SUP. CONSTRUÏDA EXTERIORS

BALCÓ	5.74 M2
TERRASSA 1	14.80 M2
TERRASSA 2	37.45 M2
<b>TOTAL</b>	<b>57.99 M2</b>

#### SUPERFÍCIE ÚTIL

GARATGE	31.63 M2
SAFAREIG	5.91 M2
REBEDOR 1	3.54 M2
REBEDOR 2	3.68 M2
MENJADOR ESTAR CUINA	35.09 M2
HABITACIÓ 1	15.49 M2
HABITACIÓ 2	8.47 M2
HABITACIÓ 3	7.16 M2
HABITACIÓ 4	6.46 M2
BANY 1	3.86 M2
BANY 2	3.51 M2
BANY 3	3.06 M2
DISTRIBUÏDOR	4.77 M2
ESCALA 1	4.85 M2
ESCALA 2	4.53 M2
<b>SUP. ÚTIL</b>	<b>142.01 M2</b>

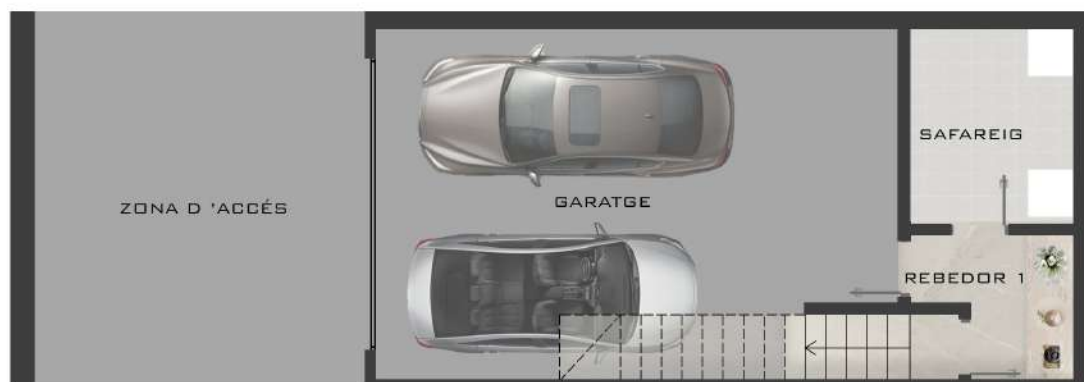

PLANTA APARCAMENT

### ESCALA 1/75



CONSTRUEIX:


**MAHECO**  
constructora


PROMOU:

**LES CABANYES 2021**

ADREÇA:

22 HABITATGES UNIFAMILIARS ADOSSATS  
CARRER VINT-I-NOU I CARRER TRENTA-SIS  
LES CABANYES.

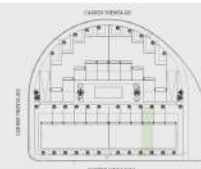

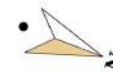

PLANTA PRIMERA

## HABITATGE D

CARRER VINT-I-NOU



### QUADRE DE SUPERFÍCIES

#### SUP. CONSTRUÏDA INTERIORS

SOTERRANI	49.79 M <sup>2</sup>
HABITATGE PB	61.11 M <sup>2</sup>
HABITATGE P1	50.49 M <sup>2</sup>
<b>TOTAL</b>	<b>161.39 M<sup>2</sup></b>

#### SUP. CONSTRUÏDA EXTERIORS

BALCÓ	5.74 M <sup>2</sup>
TERRASSA 1	14.80 M <sup>2</sup>
TERRASSA 2	37.45 M <sup>2</sup>
<b>TOTAL</b>	<b>57.99 M<sup>2</sup></b>

#### SUPERFÍCIE ÚTIL

GARATJE	31.63 M <sup>2</sup>
SAFAREIG	5.91 M <sup>2</sup>
REBEDOR 1	3.54 M <sup>2</sup>
REBEDOR 2	3.68 M <sup>2</sup>
MENJADOR ESTAR CUINA	35.09 M <sup>2</sup>
HABITACIÓ 1	15.49 M <sup>2</sup>
HABITACIÓ 2	8.47 M <sup>2</sup>
HABITACIÓ 3	7.16 M <sup>2</sup>
HABITACIÓ 4	6.46 M <sup>2</sup>
BANY 1	3.86 M <sup>2</sup>
BANY 2	3.51 M <sup>2</sup>
BANY 3	3.06 M <sup>2</sup>
DISTRIBUÏDOR	4.77 M <sup>2</sup>
ESCALA 1	4.85 M <sup>2</sup>
ESCALA 2	4.53 M <sup>2</sup>
<b>SUP. ÚTIL</b>	<b>142.01 M<sup>2</sup></b>



PLANTA BAIXA

### ESCALA 1/75



CONSTRUEIX:



**MAHECO**  
constructora

PROMOU:

**LES CABANYES 2021**


ADREÇA:

22 HABITATGES UNIFAMILIARS ADOSSATS  
CARRER VINT-I-NOU I CARRER TRENTA-SIS  
LES CABANYES.

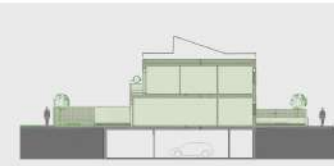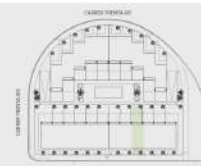

## HABITATGE D

CARRER VINT-I-NOU

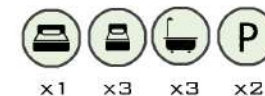

### QUADRE DE SUPERFÍCIES

#### SUP. CONSTRUÏDA INTERIORS


SOTERRANI	49.79 M2
HABITATGE PB	61.11 M2
HABITATGE P1	50.49 M2
<b>TOTAL</b>	<b>161.39 M2</b>

#### SUP. CONSTRUÏDA EXTERIORS

BALCÓ	5.74 M2
TERRASSA 1	14.80 M2
TERRASSA 2	37.45 M2
<b>TOTAL</b>	<b>57.99 M2</b>

#### SUPERFÍCIE ÚTIL

GARATGE	31.63 M2
SAFAREIG	5.91 M2
REBEDOR 1	3.54 M2
REBEDOR 2	3.68 M2
MENJADOR ESTAR CUINA	35.09 M2
HABITACIÓ 1	15.49 M2
HABITACIÓ 2	8.47 M2
HABITACIÓ 3	7.16 M2
HABITACIÓ 4	6.46 M2
BANY 1	3.86 M2
BANY 2	3.51 M2
BANY 3	3.06 M2
DISTRIBUÏDOR	4.77 M2
ESCALA 1	4.85 M2
ESCALA 2	4.53 M2
<b>SUP. ÚTIL</b>	<b>142.01 M2</b>

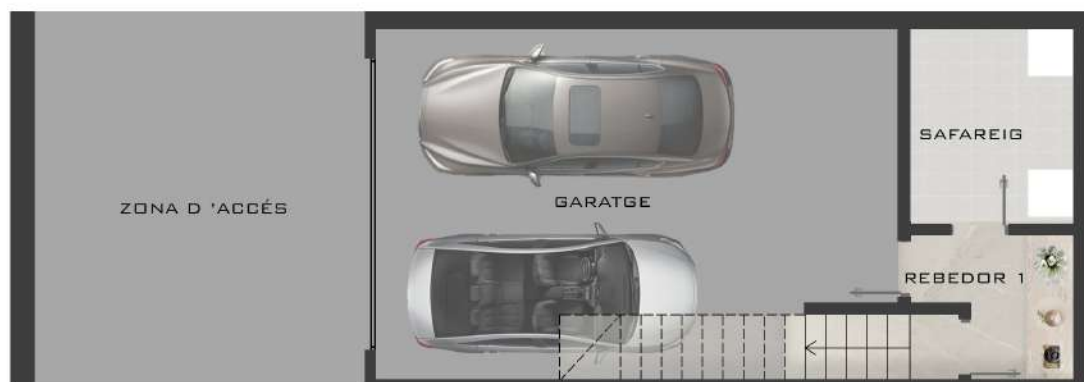

PLANTA APARCAMENT

### ESCALA 1/75



CONSTRUEIX:


**MAHECO**  
constructora

PROMOU:

**LES CABANYES 2021**

ADREÇA:

22 HABITATGES UNIFAMILIARS ADOSSATS  
CARRER VINT-I-NOU I CARRER TRENTA-SIS  
LES CABANYES.

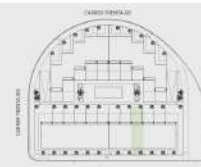






PLANTA PRIMERA

## HABITATGE E

CARRER VINT-I-NOU

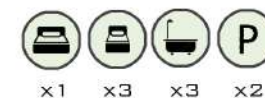

### QUADRE DE SUPERFÍCIES

SUP. CONSTRUÏDA INTERIORS	
SOTERRANI	49.79 M <sup>2</sup>
HABITATGE PB	61.11 M <sup>2</sup>
HABITATGE P1	50.49 M <sup>2</sup>
<b>TOTAL</b>	<b>161.39 M<sup>2</sup></b>
SUP. CONSTRUÏDA EXTERIORS	
BALCÓ	5.74 M <sup>2</sup>
TERRASSA 1	14.80 M <sup>2</sup>
TERRASSA 2	37.45 M <sup>2</sup>
<b>TOTAL</b>	<b>57.99 M<sup>2</sup></b>



PLANTA BAIXA

### SUPERFÍCIE ÚTIL

GARATJE	31.63 M <sup>2</sup>
SAFAREIG	5.91 M <sup>2</sup>
REBEDOR 1	3.54 M <sup>2</sup>
REBEDOR 2	3.68 M <sup>2</sup>
MENJADOR ESTAR CUINA	35.09 M <sup>2</sup>
HABITACIÓ 1	15.49 M <sup>2</sup>
HABITACIÓ 2	8.47 M <sup>2</sup>
HABITACIÓ 3	7.16 M <sup>2</sup>
HABITACIÓ 4	6.46 M <sup>2</sup>
BANY 1	3.86 M <sup>2</sup>
BANY 2	3.51 M <sup>2</sup>
BANY 3	3.06 M <sup>2</sup>
DISTRIBUÏDOR	4.77 M <sup>2</sup>
ESCALA 1	4.85 M <sup>2</sup>
ESCALA 2	4.53 M <sup>2</sup>
<b>SUP. ÚTIL</b>	<b>142.01 M<sup>2</sup></b>

### ESCALA 1/75



CONSTRUEIX:



**MAHECO**  
constructora

PROMOU:

**LES CABANYES 2021**




ADREÇA:

22 HABITATGES UNIFAMILIARS ADOSSATS  
CARRER VINT-I-NOU I CARRER TRENTA-SIS  
LES CABANYES.

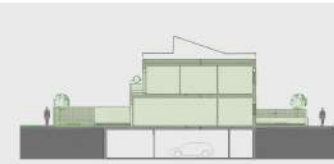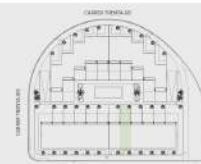

## HABITATGE E

CARRER VINT-I-NOU

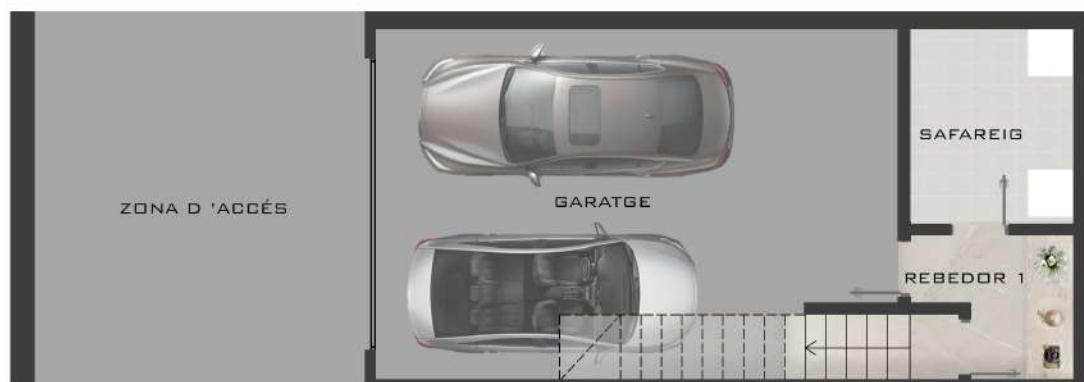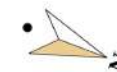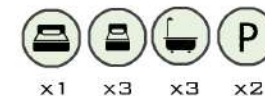

PLANTA APARCAMENT

### QUADRE DE SUPERFÍCIES

#### SUP. CONSTRUÏDA INTERIORS

SOTERRANI	49.79 M2
HABITATGE PB	61.11 M2
HABITATGE P1	50.49 M2
<b>TOTAL</b>	<b>161.39 M2</b>

#### SUP. CONSTRUÏDA EXTERIORS

BALCÓ	5.74 M2
TERRASSA 1	14.80 M2
TERRASSA 2	37.45 M2
<b>TOTAL</b>	<b>57.99 M2</b>

#### SUPERFÍCIE ÚTIL

GARATGE	31.63 M2
SAFAREIG	5.91 M2
REBEDOR 1	3.54 M2
REBEDOR 2	3.68 M2
MENJADOR ESTAR CUINA	35.09 M2
HABITACIÓ 1	15.49 M2
HABITACIÓ 2	8.47 M2
HABITACIÓ 3	7.16 M2
HABITACIÓ 4	6.46 M2
BANY 1	3.86 M2
BANY 2	3.51 M2
BANY 3	3.06 M2
DISTRIBUÏDOR	4.77 M2
ESCALA 1	4.85 M2
ESCALA 2	4.53 M2
<b>SUP. ÚTIL</b>	<b>142.01 M2</b>

### ESCALA 1/75



CONSTRUEIX:


**MAHECO**  
constructora

PROMOU:

**LES CABANYES 2021**

ADREÇA:


22 HABITATGES UNIFAMILIARS ADOSSATS  
CARRER VINT-I-NOU I CARRER TRENTA-SIS  
LES CABANYES.

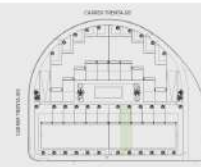






PLANTA PRIMERA

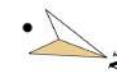

**HABITATGE H**  
CARRER VINT-I-NOU

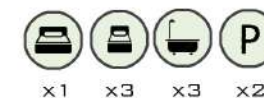

**QUADRE DE SUPERFÍCIES**

**SUP. CONSTRUÏDA INTERIORS**

SOTERRANI	49.79 M2
HABITATGE PB	61.11 M2
HABITATGE P1	50.49 M2
<b>TOTAL</b>	<b>161.39 M2</b>

**SUP. CONSTRUÏDA EXTERIORS**

BALCÓ	5.74 M2
TERRASSA 1	14.80 M2
TERRASSA 2	37.45 M2
<b>TOTAL</b>	<b>57.99 M2</b>

**SUPERFÍCIE ÚTIL**

GARATJE	31.63 M2
SAFAREIG	5.91 M2
REBEDOR 1	3.54 M2
REBEDOR 2	3.68 M2
MENJADOR ESTAR CUINA	35.09 M2
HABITACIÓ 1	15.49 M2
HABITACIÓ 2	8.47 M2
HABITACIÓ 3	7.16 M2
HABITACIÓ 4	6.46 M2
BANY 1	3.86 M2
BANY 2	3.51 M2
BANY 3	3.06 M2
DISTRIBUÏDOR	4.77 M2
ESCALA 1	4.85 M2
ESCALA 2	4.53 M2
<b>SUP. ÚTIL</b>	<b>142.01 M2</b>



PLANTA BAIXA

**ESCALA 1/75**



CONSTRUEIX:


**MAHECO**  
constructora

PROMOU:

**LES CABANYES 2021**


ADREÇA:

22 HABITATGES UNIFAMILIARS ADOSSATS  
CARRER VINT-I-NOU I CARRER TRENTA-SIS  
LES CABANYES.

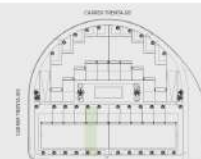

## HABITATGE H

CARRER VINT-I-NOU

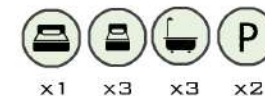

### QUADRE DE SUPERFÍCIES

#### SUP. CONSTRUÏDA INTERIORS



SOTERRANI	49.79 M2
HABITATGE PB	61.11 M2
HABITATGE P1	50.49 M2
<b>TOTAL</b>	<b>161.39 M2</b>

#### SUP. CONSTRUÏDA EXTERIORS

BALCÓ	5.74 M2
TERRASSA 1	14.80 M2
TERRASSA 2	37.45 M2
<b>TOTAL</b>	<b>57.99 M2</b>

#### SUPERFÍCIE ÚTIL

GARATGE	31.63 M2
SAFAREIG	5.91 M2
REBEDOR 1	3.54 M2
REBEDOR 2	3.68 M2
MENJADOR ESTAR CUINA	35.09 M2
HABITACIÓ 1	15.49 M2
HABITACIÓ 2	8.47 M2
HABITACIÓ 3	7.16 M2
HABITACIÓ 4	6.46 M2
BANY 1	3.86 M2
BANY 2	3.51 M2
BANY 3	3.06 M2
DISTRIBUÏDOR	4.77 M2
ESCALA 1	4.85 M2
ESCALA 2	4.53 M2
<b>SUP. ÚTIL</b>	<b>142.01 M2</b>

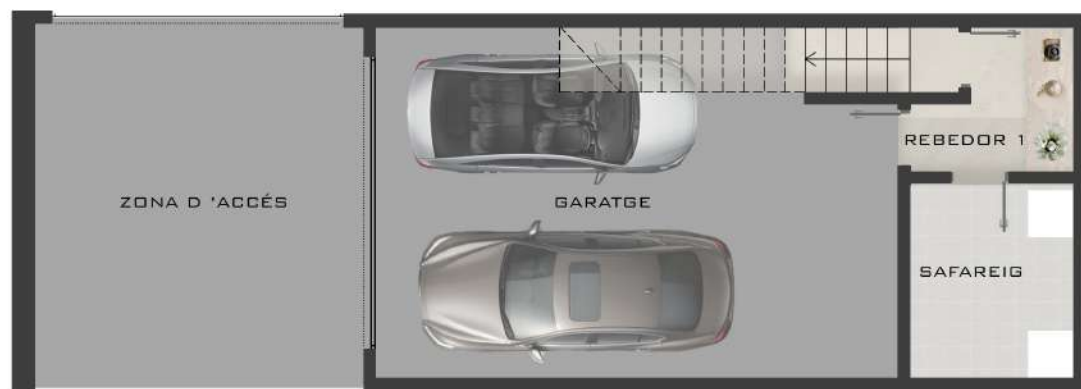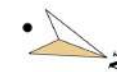

PLANTA APARCAMENT

### ESCALA 1/75



CONSTRUEIX:


**MAHECO**  
constructora

PROMOU:

**LES CABANYES 2021**

ADREÇA:

22 HABITATGES UNIFAMILIARS ADOSSATS  
CARRER VINT-I-NOU I CARRER TRENTA-SIS  
LES CABANYES.

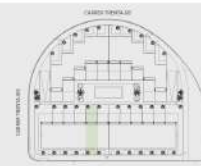




PLANTA PRIMERA



**HABITATGE K**  
CARRER VINT-I-NOU

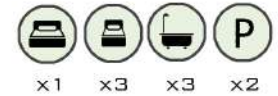

**QUADRE DE SUPERFÍCIES**

SUP. CONSTRUÏDA INTERIORS	
SOTERRANI	49.79 M2
HABITATGE PB	61.11 M2
HABITATGE P1	50.49 M2
<b>TOTAL</b>	<b>161.39 M2</b>
SUP. CONSTRUÏDA EXTERIORS	
BALCÓ	5.74 M2
TERRASSA 1	14.80 M2
TERRASSA 2	37.45 M2
<b>TOTAL</b>	<b>57.99 M2</b>



PLANTA BAIXA

**SUPERFÍCIE ÚTIL**

GARATJE	31.63 M2
SAFAREIG	5.91 M2
REBEDOR 1	3.54 M2
REBEDOR 2	3.68 M2
MENJADOR-ESTAR-CUINA	35.09 M2
HABITACIÓ 1	15.49 M2
HABITACIÓ 2	8.47 M2
HABITACIÓ 3	7.16 M2
HABITACIÓ 4	6.46 M2
BANY 1	3.86 M2
BANY 2	3.51 M2
BANY 3	3.06 M2
DISTRIBUÏDOR	4.77 M2
ESCALA 1	4.85 M2
ESCALA 2	4.53 M2
<b>SUP. ÚTIL</b>	<b>142.01 M2</b>

**ESCALA 1/75**



CONSTRUEIX:


**MAHECO**  
constructora

PROMOU:

**LES CABANYES 2021**

ADREÇA:


22 HABITATGES UNIFAMILIARS ADOSSATS  
CARRER VINT-I-NOU I CARRER TRENTA-SIS  
LES CABANYES.

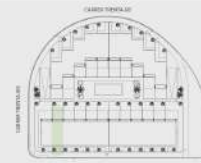



## HABITATGE K

CARRER VINT-I-NOU

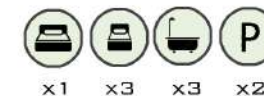

### QUADRE DE SUPERFÍCIES

#### SUP. CONSTRUÏDA INTERIORS


SOTERRANI	49.79 M2
HABITATGE PB	61.11 M2
HABITATGE P1	50.49 M2
<b>TOTAL</b>	<b>161.39 M2</b>

#### SUP. CONSTRUÏDA EXTERIORS

BALCÓ	5.74 M2
TERRASSA 1	14.80 M2
TERRASSA 2	37.45 M2
<b>TOTAL</b>	<b>57.99 M2</b>

#### SUPERFÍCIE ÚTIL

GARATGE	31.63 M2
SAFAREIG	5.91 M2
REBEDOR 1	3.54 M2
REBEDOR 2	3.68 M2
MENJADOR ESTAR CUINA	35.09 M2
HABITACIÓ 1	15.49 M2
HABITACIÓ 2	8.47 M2
HABITACIÓ 3	7.16 M2
HABITACIÓ 4	6.46 M2
BANY 1	3.86 M2
BANY 2	3.51 M2
BANY 3	3.06 M2
DISTRIBUÏDOR	4.77 M2
ESCALA 1	4.85 M2
ESCALA 2	4.53 M2
<b>SUP. ÚTIL</b>	<b>142.01 M2</b>

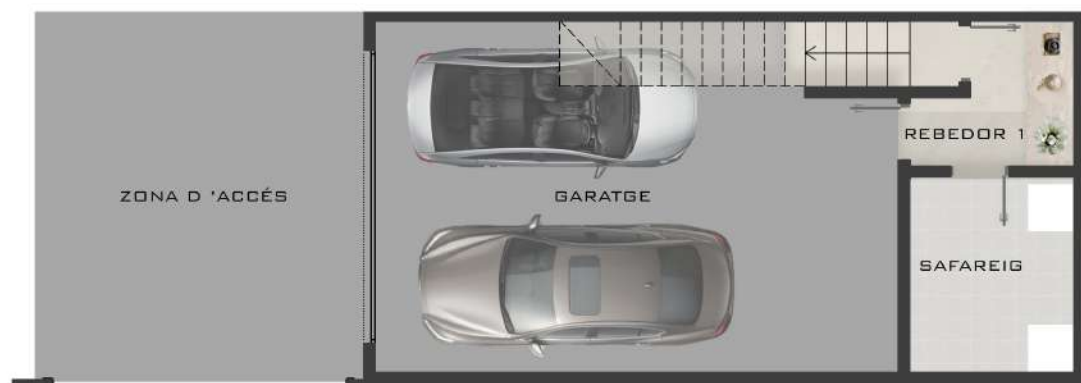

PLANTA APARCAMENT

### ESCALA 1/75



CONSTRUEIX:


**MAHECO**  
constructora

PROMOU:

**LES CABANYES 2021**


ADREÇA:

22 HABITATGES UNIFAMILIARS ADOSSATS  
CARRER VINT-I-NOU I CARRER TRENTA-SIS  
LES CABANYES.

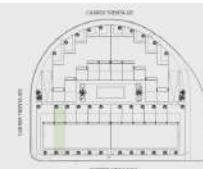

## HABITATGE A

CARRER TRENTA-SIS

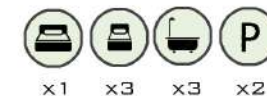

PLANTA PRIMERA



PLANTA BAIXA

### QUADRE DE SUPERFÍCIES

#### SUP. CONSTRUÏDA INTERIORS

SOTERRANI	53.65 M2
HABITATGE PB	66.38 M2
HABITATGE P1	55.35 M2
<b>TOTAL</b>	<b>175.38 M2</b>

#### SUP. CONSTRUÏDA EXTERIORS

BALCÓ	6.54 M2
TERRASSA 1	39.28 M2
TERRASSA 2	25.78 M2
<b>TOTAL</b>	<b>71.60 M2</b>

#### SUPERFÍCIE ÚTIL

GARATJE	32.74 M2
SAFAREIG	6.25 M2
REBEDOR 1	3.55 M2
REBEDOR 2	3.73 M2
MENJADOR ESTAR CUINA	36.32 M2
HABITACIÓ 1	16.09 M2
HABITACIÓ 2	8.98 M2
HABITACIÓ 3	7.16 M2
HABITACIÓ 4	6.83 M2
BANY 1	4.08 M2
BANY 2	3.85 M2
BANY 3	3.16 M2
DISTRIBUÏDOR	4.77 M2
ESCALA 1	4.85 M2
ESCALA 2	4.63 M2
<b>SUP. ÚTIL</b>	<b>146.99 M2</b>

### ESCALA 1/100



CONSTRUEIX:


**MAHECO**  
constructora

PROMOU:




**LES CABANYES 2021**

ADREÇA:

22 HABITATGES UNIFAMILIARS ADOSSATS  
CARRER VINT-I-NOU I CARRER TRENTA-SIS  
LES CABANYES.

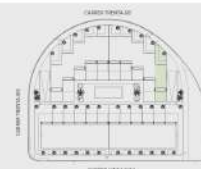

## HABITATGE A CARRER TRENTA-SIS

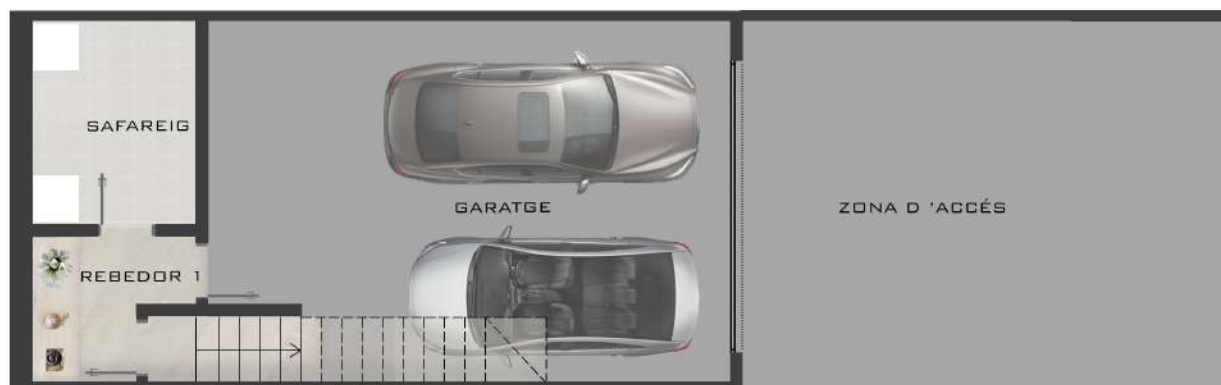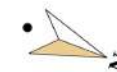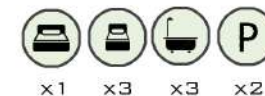

PLANTA APARCAMENT

### QUADRE DE SUPERFÍCIES

#### SUP. CONSTRUÏDA INTERIORS

SOTERRANI	53.65 M2
HABITATGE PB	66.38 M2
HABITATGE P1	55.35 M2
<b>TOTAL</b>	<b>175.38 M2</b>

#### SUP. CONSTRUÏDA EXTERIORS

BALCÓ	6.54 M2
TERRASSA 1	39.28 M2
TERRASSA 2	25.78 M2
<b>TOTAL</b>	<b>71.60 M2</b>

#### SUPERFÍCIE ÚTIL

GARATJE	32.74 M2
SAFAREIG	6.25 M2
REBEDOR 1	3.55 M2
REBEDOR 2	3.73 M2
MENJADOR ESTAR CUINA	36.32 M2
HABITACIÓ 1	16.09 M2
HABITACIÓ 2	8.98 M2
HABITACIÓ 3	7.16 M2
HABITACIÓ 4	6.83 M2
BANY 1	4.08 M2
BANY 2	3.85 M2
BANY 3	3.16 M2
DISTRIBUÏDOR	4.77 M2
ESCALA 1	4.85 M2
ESCALA 2	4.63 M2
<b>SUP. ÚTIL</b>	<b>146.99 M2</b>

### ESCALA 1/75



CONSTRUEIX:


**MAHECO**  
constructora

PROMOU:

**LES CABANYES 2021**

ADREÇA:


22 HABITATGES UNIFAMILIARS ADOSSATS  
CARRER VINT-I-NOU I CARRER TRENTA-SIS  
LES CABANYES.

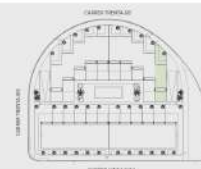



## HABITATGE C

CARRER TRENTA-SIS

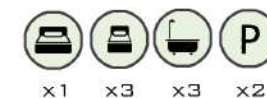

PLANTA PRIMERA



PLANTA BAIXA

### QUADRE DE SUPERFÍCIES

#### SUP. CONSTRUÏDA INTERIORS

SOTERRANI	52.62 M2
HABITATGE PB	64.54 M2
HABITATGE P1	53.74 M2
<b>TOTAL</b>	<b>170.90 M2</b>

#### SUP. CONSTRUÏDA EXTERIORS

BALCÓ	6.02 M2
TERRASSA 1	24.33 M2
TERRASSA 2	25.00 M2
<b>TOTAL</b>	<b>55.35 M2</b>

#### SUPERFÍCIE ÚTIL

GARATJE	32.71 M2
SAFAREIG	6.25 M2
REBEDOR 1	3.55 M2
REBEDOR 2	3.73 M2
MENJADOR-ESTAR-CUINA	36.32 M2
HABITACIÓ 1	16.09 M2
HABITACIÓ 2	8.98 M2
HABITACIÓ 3	7.11 M2
HABITACIÓ 4	6.83 M2
BANY 1	4.08 M2
BANY 2	3.88 M2
BANY 3	3.16 M2
DISTRIBUÏDOR	4.77 M2
ESCALA 1	4.85 M2
ESCALA 2	4.55 M2
<b>SUP. ÚTIL</b>	<b>146.86 M2</b>

#### ESCALA 1/100



CONSTRUEIX:


**MAHECO**  
constructora

PROMOU:

**LES CABANYES 2021**


ADREÇA:

22 HABITATGES UNIFAMILIARS ADOSSATS  
CARRER VINT-I-NOU I CARRER TRENTA-SIS  
LES CABANYES.

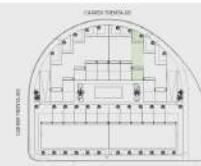

## HABITATGE C

CARRER TRENTA-SIS

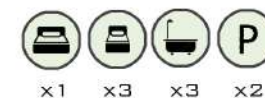

### QUADRE DE SUPERFÍCIES

#### SUP. CONSTRUÏDA INTERIORS

SOTERRANI	52.62 M <sup>2</sup>
HABITATGE PB	64.54 M <sup>2</sup>
HABITATGE P1	53.74 M <sup>2</sup>
<b>TOTAL</b>	<b>170.90 M<sup>2</sup></b>


#### SUP. CONSTRUÏDA EXTERIORS

BALCÓ	6.02 M <sup>2</sup>
TERRASSA 1	24.33 M <sup>2</sup>
TERRASSA 2	25.00 M <sup>2</sup>
<b>TOTAL</b>	<b>55.35 M<sup>2</sup></b>

#### SUPERFÍCIE ÚTIL

GARATJE	32.71 M <sup>2</sup>
SAFAREIG	6.25 M <sup>2</sup>
REBEDOR 1	3.55 M <sup>2</sup>
REBEDOR 2	3.73 M <sup>2</sup>
MENJADOR ESTAR CUINA	36.32 M <sup>2</sup>
HABITACIÓ 1	16.09 M <sup>2</sup>
HABITACIÓ 2	8.98 M <sup>2</sup>
HABITACIÓ 3	7.11 M <sup>2</sup>
HABITACIÓ 4	6.83 M <sup>2</sup>
BANY 1	4.08 M <sup>2</sup>
BANY 2	3.88 M <sup>2</sup>
BANY 3	3.16 M <sup>2</sup>
DISTRIBUÏDOR	4.77 M <sup>2</sup>
ESCALA 1	4.85 M <sup>2</sup>
ESCALA 2	4.55 M <sup>2</sup>
<b>SUP. ÚTIL</b>	<b>146.86 M<sup>2</sup></b>

### ESCALA 1/75

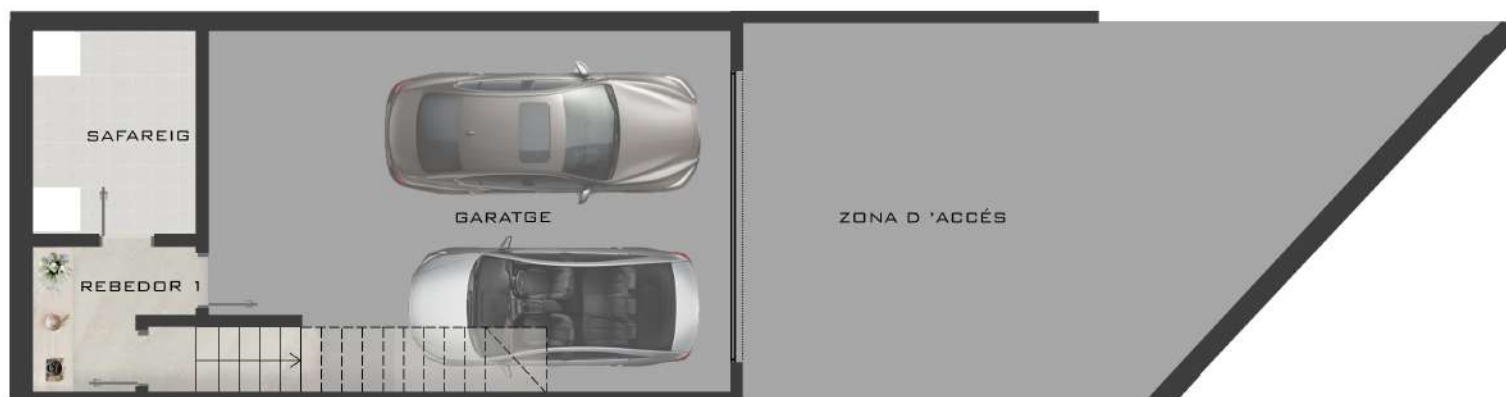

PLANTA APARCAMENT

CONSTRUEIX:


**MAHECO**  
constructora

PROMOU:

**LES CABANYES 2021**


ADREÇA:

22 HABITATGES UNIFAMILIARS ADOSSATS  
CARRER VINT-I-NOU I CARRER TRENTA-SIS  
LES CABANYES.

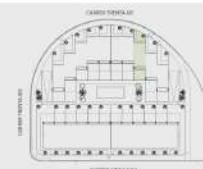

## HABITATGE D


CARRER TRENTA-SIS

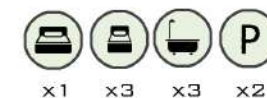

PLANTA PRIMERA



PLANTA BAIXA

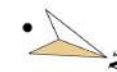

### QUADRE DE SUPERFÍCIES

#### SUP. CONSTRUÏDA INTERIORS

SOTERRANI	51.70 M2
HABITATGE PB	63.60 M2
HABITATGE P1	52.79 M2
<b>TOTAL</b>	<b>168.09 M2</b>

#### SUP. CONSTRUÏDA EXTERIORS

BALCÓ	5.78 M2
TERRASSA 1	21.65 M2
TERRASSA 2	38.25 M2
<b>TOTAL</b>	<b>65.68 M2</b>

#### SUPERFÍCIE ÚTIL

GARATJE	32.71 M2
SAFAREIG	6.25 M2
REBEDOR 1	3.55 M2
REBEDOR 2	3.73 M2
MENJADOR ESTAR CUINA	36.32 M2
HABITACIÓ 1	16.09 M2
HABITACIÓ 2	8.98 M2
HABITACIÓ 3	7.11 M2
HABITACIÓ 4	6.83 M2
BANY 1	4.08 M2
BANY 2	3.88 M2
BANY 3	3.16 M2
DISTRIBUÏDOR	4.77 M2
ESCALA 1	4.85 M2
ESCALA 2	4.55 M2
<b>SUP. ÚTIL</b>	<b>146.86 M2</b>

### ESCALA 1/100



CONSTRUEIX:


**MAHECO**  
constructora

PROMOU:

**LES CABANYES 2021**

ADREÇA:


22 HABITATGES UNIFAMILIARS ADOSSATS  
CARRER VINT-I-NOU I CARRER TRENTA-SIS  
LES CABANYES.

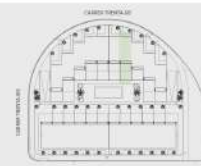



## HABITATGE D

CARRER TRENTA-SIS

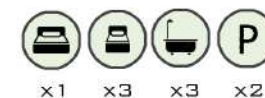

### QUADRE DE SUPERFÍCIES

#### SUP. CONSTRUÏDA INTERIORS


SOTERRANI	51.70 M2
HABITATGE PB	63.60 M2
HABITATGE P1	52.79 M2
<b>TOTAL</b>	<b>168.09 M2</b>

#### SUP. CONSTRUÏDA EXTERIORS

BALCÓ	5.78 M2
TERRASSA 1	20.99 M2
TERRASSA 2	38.25 M2
<b>TOTAL</b>	<b>65.02 M2</b>

#### SUPERFÍCIE ÚTIL

GARATJE	32.71 M2
SAFAREIG	6.25 M2
REBEDOR 1	3.55 M2
REBEDOR 2	3.73 M2
MENJADOR ESTAR CUINA	36.32 M2
HABITACIÓ 1	16.09 M2
HABITACIÓ 2	8.98 M2
HABITACIÓ 3	7.11 M2
HABITACIÓ 4	6.83 M2
BANY 1	4.08 M2
BANY 2	3.88 M2
BANY 3	3.16 M2
DISTRIBUÏDOR	4.77 M2
ESCALA 1	4.85 M2
ESCALA 2	4.55 M2
<b>SUP. ÚTIL</b>	<b>146.86 M2</b>

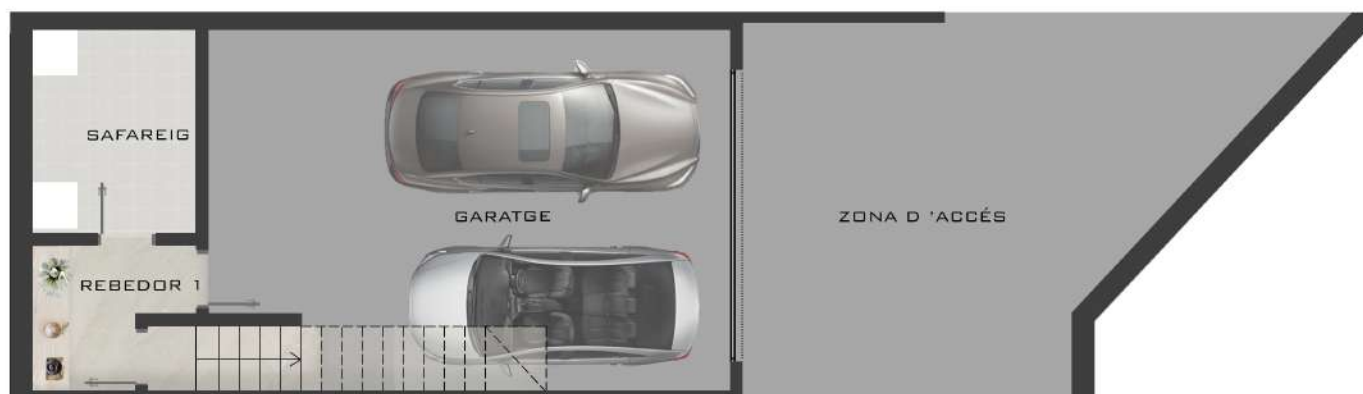

PLANTA APARCAMENT

### ESCALA 1/75



CONSTRUEIX:


**MAHECO**  
constructora

PROMOU:

**LES CABANYES 2021**


ADREÇA:

22 HABITATGES UNIFAMILIARS ADOSSATS  
CARRER VINT-I-NOU I CARRER TRENTA-SIS  
LES CABANYES.

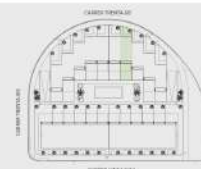

## HABITATGE E

CARRER TRENTA-SIS

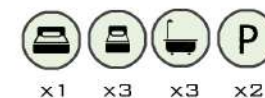

PLANTA PRIMERA



PLANTA BAIXA

### QUADRE DE SUPERFÍCIES

#### SUP. CONSTRUÏDA INTERIORS

SOTERRANI	78.02 M <sup>2</sup>
HABITATGE PB	63.97 M <sup>2</sup>
HABITATGE P1	53.08 M <sup>2</sup>
<b>TOTAL</b>	<b>195.07 M<sup>2</sup></b>

#### SUP. CONSTRUÏDA EXTERIORS

BALCÓ	6.11 M <sup>2</sup>
TERRASSA 1	25.49 M <sup>2</sup>
TERRASSA 2	39.81 M <sup>2</sup>
<b>TOTAL</b>	<b>71.41 M<sup>2</sup></b>

#### SUPERFÍCIE ÚTIL

GARATJE	55.64 M <sup>2</sup>
SAFAREIG	6.25 M <sup>2</sup>
REBEDOR 1	3.55 M <sup>2</sup>
REBEDOR 2	3.73 M <sup>2</sup>
MENJADOR ESTAR CUINA	36.32 M <sup>2</sup>
HABITACIÓ 1	16.09 M <sup>2</sup>
HABITACIÓ 2	8.98 M <sup>2</sup>
HABITACIÓ 3	7.11 M <sup>2</sup>
HABITACIÓ 4	6.83 M <sup>2</sup>
BANY 1	4.08 M <sup>2</sup>
BANY 2	3.88 M <sup>2</sup>
BANY 3	3.16 M <sup>2</sup>
DISTRIBUÏDOR	4.77 M <sup>2</sup>
ESCALA 1	4.85 M <sup>2</sup>
ESCALA 2	4.55 M <sup>2</sup>
<b>SUP. ÚTIL</b>	<b>169.79 M<sup>2</sup></b>

### ESCALA 1/100



CONSTRUEIX:


**MAHECO**  
constructora

PROMOU:


**LES CABANYES 2021**

ADREÇA:

22 HABITATGES UNIFAMILIARS ADOSSATS  
CARRER VINT-I-NOU I CARRER TRENTA-SIS  
LES CABANYES.

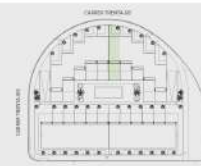

## HABITATGE E CARRER TRENTA-SIS

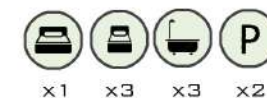

### QUADRE DE SUPERFÍCIES

#### SUP. CONSTRUÏDA INTERIORS

SOTERRANI	78.02 M2
HABITATGE PB	63.97 M2
HABITATGE P1	53.08 M2
<b>TOTAL</b>	<b>195.07 M2</b>



#### SUP. CONSTRUÏDA EXTERIORS

BALCÓ	6.11 M2
TERRASSA 1	25.49 M2
TERRASSA 2	39.81 M2
<b>TOTAL</b>	<b>71.41 M2</b>

#### SUPERFÍCIE ÚTIL

GARATJE	55.64 M2
SAFAREIG	6.25 M2
REBEDOR 1	3.55 M2
REBEDOR 2	3.73 M2
MENJADOR ESTAR CUINA	36.32 M2
HABITACIÓ 1	16.09 M2
HABITACIÓ 2	8.98 M2
HABITACIÓ 3	7.11 M2
HABITACIÓ 4	6.83 M2
BANY 1	4.08 M2
BANY 2	3.88 M2
BANY 3	3.16 M2
DISTRIBUÏDOR	4.77 M2
ESCALA 1	4.85 M2
ESCALA 2	4.55 M2
<b>SUP. ÚTIL</b>	<b>169.79 M2</b>

#### ESCALA 1/75

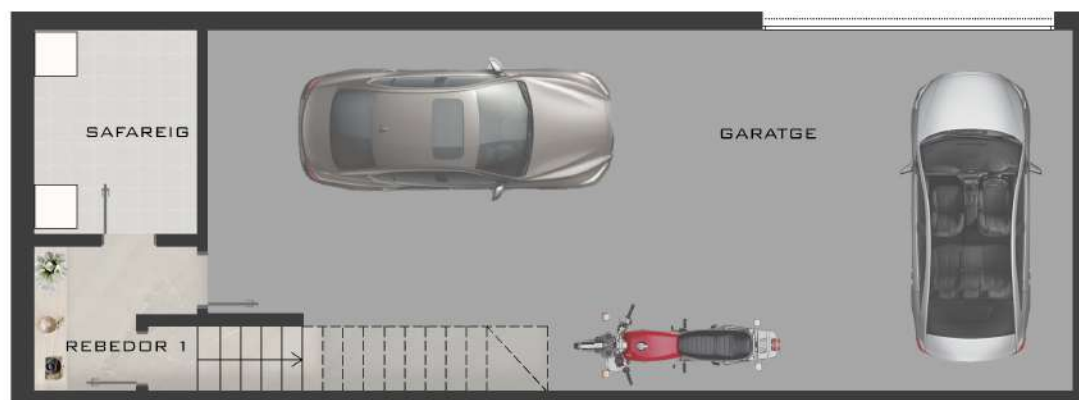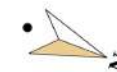

PLANTA APARCAMENT

CONSTRUEIX:


**MAHECO**  
constructora

PROMOU:

**LES CABANYES 2021**


ADREÇA:

22 HABITATGES UNIFAMILIARS ADOSSATS  
CARRER VINT-I-NOU I CARRER TRENTA-SIS  
LES CABANYES.

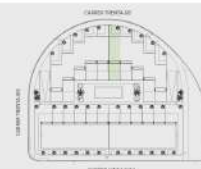



# PLANTA GENERAL

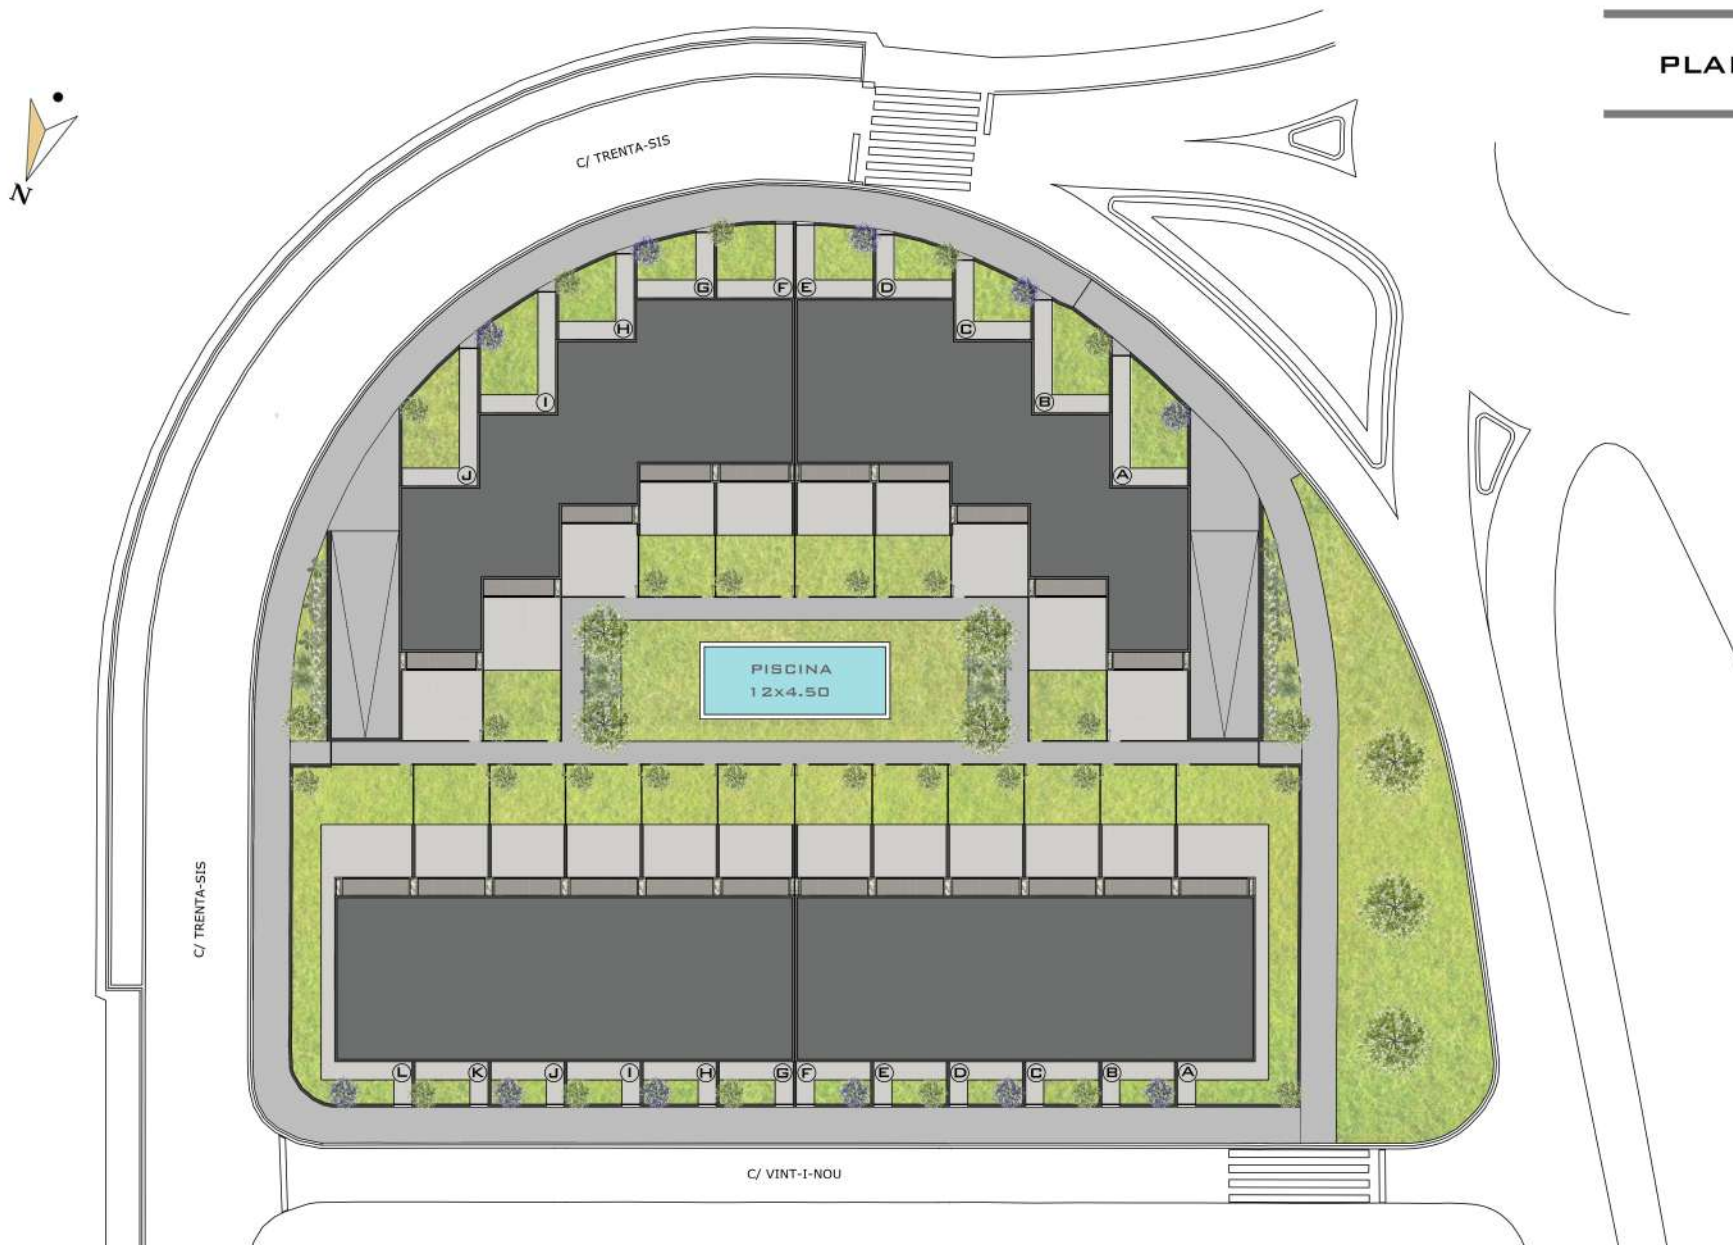

CONSTRUEIX:


**MAHECO**  
constructora

PROMOU:


**LES CABANYES 2021**

ADREÇA:

22 HABITATGES UNIFAMILIARS ADOSATS  
CARRER VINT-I-NOU I CARRER TRENTA-SIS  
LES CABANYES.

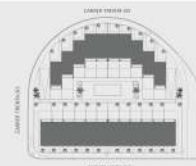

## PLANTA PARKING

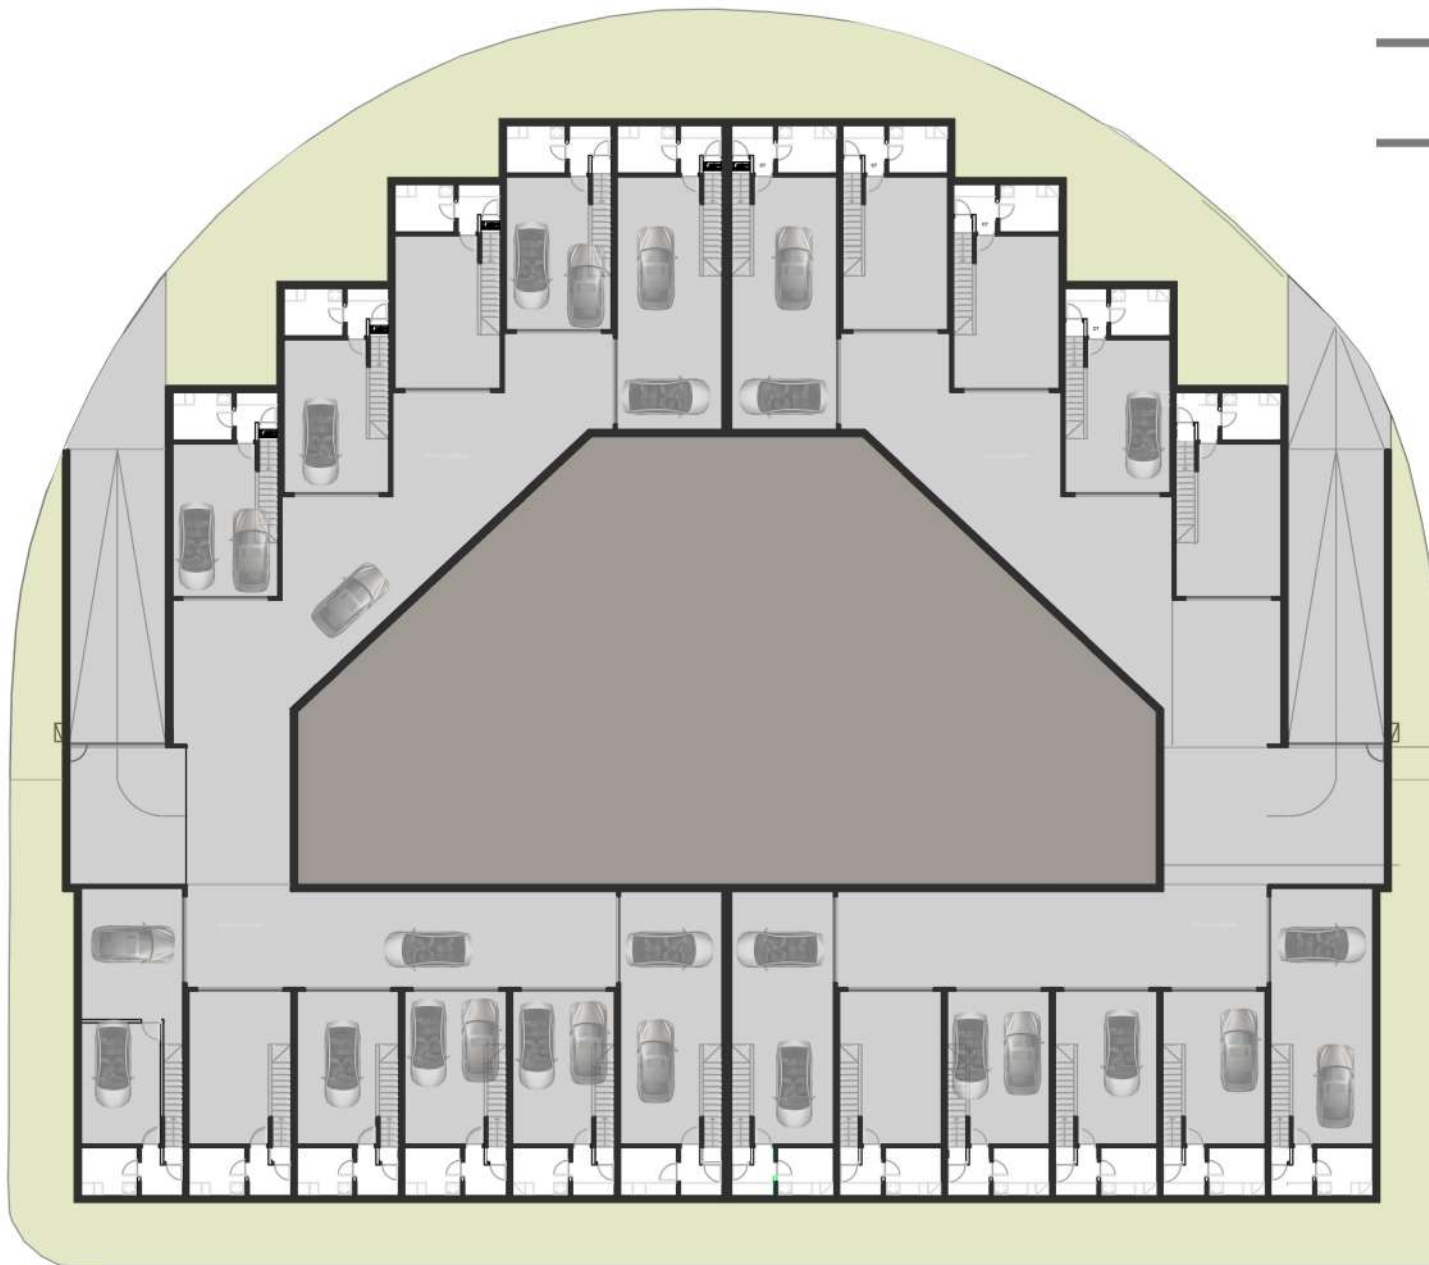

CONSTRUEIX:

**MAHECO**  
constructora

PROMOU:

**LES CABANYES 2021**

ADREÇA:

22 HABITATGES UNIFAMILIARS ADOSSATS  
CARRER VINT-I-NOU I CARRER TRENTA-SIS  
LES CABANYES.

