

HABITATGE PRIMER ESCALA A



X 1 X 2 X 2 X 1

QUADRE DE SUPERFÍCIES

SUP. CONSTRUÏDA INTERIOR	
HABITATGE	91.20 m ²
SUP. CONSTRUÏDA EXTERIOR	
BALCÓ	12.60 m ²
TERRASSA	67.35 m ²

SUP. ÚTIL	
MENJADOR - ESTAR - CUINA	29.50 m ²
HABITACIÓ 1	15.10 m ²
HABITACIÓ 2	8.75 m ²
HABITACIÓ 3	8.70 m ²
BANY 1	3.70 m ²
BANY 2	3.75 m ²
DISTRIBUÏDOR	2.50 m ²
SAFAREIG	1.00 m ²
REBEDOR	3.55 m ²
TOTAL	76.55 m²

ESCALA E : 1/75



PASSEIG CORDELLES



CONSTRUEIX:


MAHECO
constructora


PROMOU:

EDIFICI
CORDELLES 14 S.L.

ADREÇA:

PASSEIG CORDELLES 14 /
CARRER SANT SALVADOR 9
CERDANYOLA DEL VALLÈS

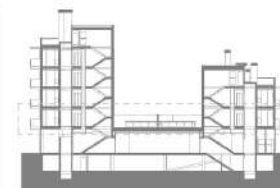

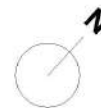

HABITATGE PRIMER ESCALA B



X 1 X 2 X 2 X 1

QUADRE DE SUPERFÍCIES

SUP. CONSTRUÏDA INTERIOR	
HABITATGE	89.20 m ²
SUP. CONSTRUÏDA EXTERIOR	
BALCÓ	8.25 m ²
TERRASSA	66.80 m ²
SUP. ÚTIL	
MENJADOR - ESTAR - CUINA	29.00 m ²
HABITACIÓ 1	14.75 m ²
HABITACIÓ 2	7.90 m ²
HABITACIÓ 3	8.70 m ²
BANY 1	3.75 m ²
BANY 2	3.70 m ²
DISTRIBUÏDOR	3.55 m ²
SAFAREIG	1.00 m ²
REBEDOR	3.05 m ²
TOTAL	75.40 m²



ESCALA E : 1/75



CONSTRUEIX:


MAHECO
constructora


PROMOU:

EDIFICI
CORDELLES 14 S.L.

ADREÇA:

PASSEIG CORDELLES 14 /
CARRER SANT SALVADOR 9
CERDANYOLA DEL VALLÈS

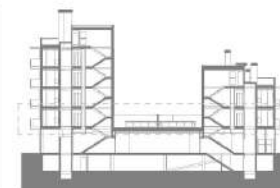

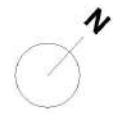

HABITATGE SEGON ESCALA A



QUADRE DE SUPERFÍCIES

SUP. CONSTRUÏDA INTERIOR HABITATGE **91.20 m²**

SUP. CONSTRUÏDA EXTERIOR BALCÓ **12.60 m²**

SUP. ÚTIL MENJADOR - ESTAR - CUINA **29.55 m²**

HABITACIÓ 1 **15.10 m²**

HABITACIÓ 2 **8.75 m²**

HABITACIÓ 3 **8.70 m²**

BANY 1 **3.70 m²**

BANY 2 **3.75 m²**

DISTRIBUÏDOR **2.55 m²**

SAFAREIG **1.00 m²**

REBEDOR **3.55 m²**

TOTAL 76.65 m²

ESCALA E : 1/50



CONSTRUEIX:


MAHECO
constructora


PROMOU:

EDIFICI
CORDELLES 14 S.L.

ADREÇA:

PASSEIG CORDELLES 14 /
CARRER SANT SALVADOR 9
CERDANYOLA DEL VALLÈS

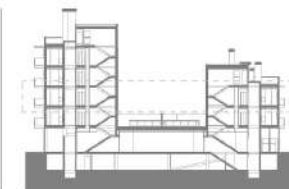

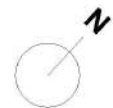

HABITATGE SEGON ESCALA B



QUADRE DE SUPERFÍCIES

SUP. CONSTRUÏDA INTERIOR	
HABITATGE	89.20 m²
SUP. CONSTRUÏDA EXTERIOR	
BALCÓ	8.25 m²
TERRASSA	41.75 m²

SUP. ÚTIL	
MENJADOR - ESTAR - CUINA	29.00 m ²
HABITACIÓ 1	14.75 m ²
HABITACIÓ 2	7.90 m ²
HABITACIÓ 3	8.70 m ²
BANY 1	3.75 m ²
BANY 2	3.70 m ²
DISTRIBUÏDOR	3.55 m ²
SAFAREIG	1.00 m ²
REBEDOR	3.05 m ²
TOTAL	75.40 m²



ESCALA E : 1/50



CONSTRUEIX:


MAHECO
constructora


PROMOU:

EDIFICI
CORDELLES 14 S.L.

ADREÇA:

PASSEIG CORDELLES 14 /
CARRER SANT SALVADOR 9
CERDANYOLA DEL VALLÈS

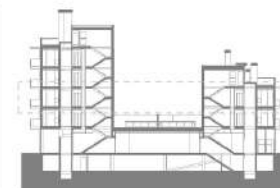

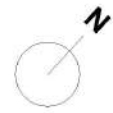

HABITATGE QUART ESCALA A



QUADRE DE SUPERFÍCIES

SUP. CONSTRUÏDA INTERIOR	
HABITATGE	91.20 m ²
SUP. CONSTRUÏDA EXTERIOR	
BALCÓ	12.60 m ²
TERRASSA	48.75 m ²
SUP. ÚTIL	
MENJADOR - ESTAR - CUINA	29.55 m ²
HABITACIÓ 1	15.15 m ²
HABITACIÓ 2	8.75 m ²
HABITACIÓ 3	8.70 m ²
BANY 1	3.70 m ²
BANY 2	3.75 m ²
DISTRIBUÏDOR	2.55 m ²
SAFAREIG	1.00 m ²
REBEDOR	3.55 m ²
TOTAL	76.70 m²

ESCALA E : 1/50



CONSTRUEIX:


MAHECO
constructora

PROMOU:

EDIFICI
CORDELLES 14 S.L.

ADREÇA:

PASSEIG CORDELLES 14 /
CARRER SANT SALVADOR 9
CERDANYOLA DEL VALLÈS

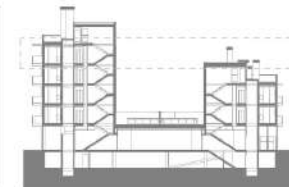

Aquest plànol només és informatiu i no constitueix documentació contractual. La promotora es reserva la facultat de modificar, per imperatiu de les administracions competents i per les directrius de la Direcció Facultativa, les característiques, distribucions i superfícies mostrades al plànol. El mobiliari que figura en aquest plànol és orientatiu i no forma part de l'habitatge. Prohibida qualsevol reproducció i/o modificació total o parcial sense autorització expressa de la Propietat.

PLANTA SOTERRANI

OPCIONAL




QUADRE DE SUPERFÍCIES

SUPERFÍCIE ÚTIL PLACES APARCAMENT


PK 01	2.20 x 5.25 m	PK 05	2.25 x 4.50 m
PK 02	2.20 x 5.25 m	PK 06	2.20 x 9.00 m
PK 03	2.45 x 5.25 m	PK 07	2.25 x 7.25 m
PK 04	2.20 x 4.50 m		

SUPERFÍCIE ÚTIL TRASTERS

01	6.35 m ²	04	6.85 m ²
02	6.90 m ²	05	5.50 m ²
03	8.35 m ²	06	6.10 m ²

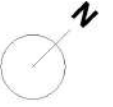

PASSEIG CORDELLES

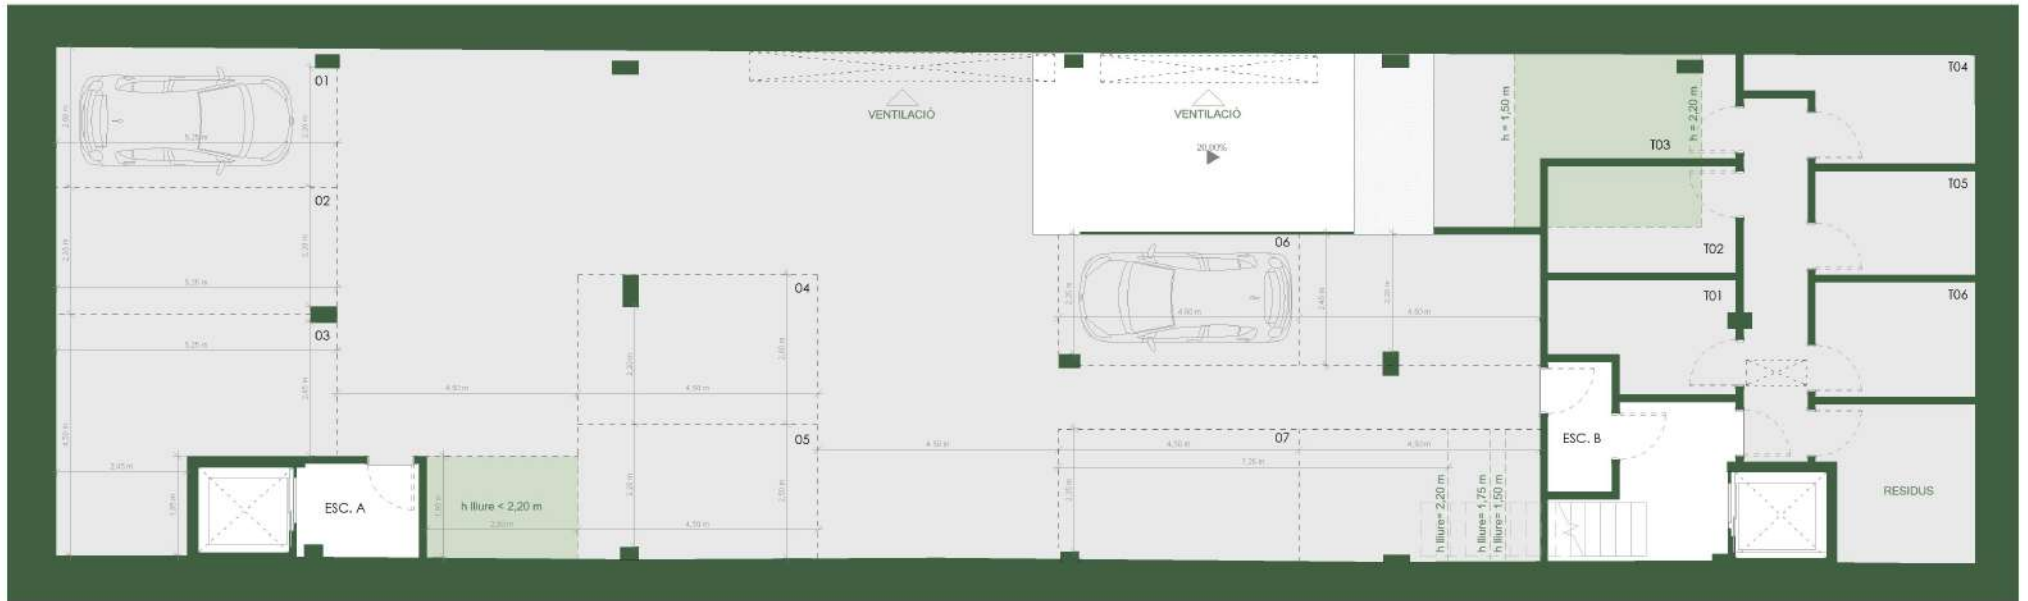

CARRER SANT SALVADOR

CONSTRUEIX:

MAHECO
constructora


PROMOU:

EDIFICI
CORDELLES 14 S.L.

ADREÇA:

PASSEIG CORDELLES 14 /
CARRER SANT SALVADOR 9
CERDANYOLA DEL VALLÈS

ESCALA 1/100

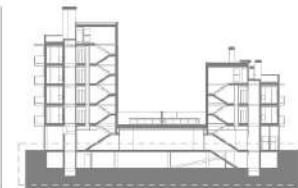

Aquest plànol només és informatiu i no constitueix documentació contractual. La promotora es reserva la facultat de modificar, per imperatiu de les administracions competents i per les directrius de la Direcció Facultativa, les característiques, distribucions i superfícies mostrades al plànol. El mobiliari que figura en aquest plànol és orientatiu i no forma part de l'habitatge. Prohibida qualsevol reproducció i/o modificació total o parcial sense autorització expressa de la Propietat.