


# HABITATGE 1º\_1ª ESCALA A

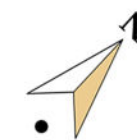

QUADRE DE SUPERFÍCIES	
SUP. CONSTRUÏDA	
HABITATGE	91.20 M2
<b>TOTAL</b>	<b>91.20 M2</b>
SUP. CONSTRUÏDA EXTERIOR	
TERRASSA 1	12.60 M2
TERRASSA 2	67.35 M2
<b>TOTAL</b>	<b>79.95 M2</b>

SUP. ÚTIL	
MENJADOR-ESTAR-CUINA	29.75 M2
REBEDOR	2.20 M2
HABITACIÓ 1	15.25 M2
HABITACIÓ 2	8.75 M2
HABITACIÓ 3	8.70 M2
BANY 1	3.55 M2
BANY 2	3.75 M2
SAFAREIG	1.00 M2
DISTRIBUIDOR	3.85 M2
<b>TOTAL</b>	<b>76.80 M2</b>


ESCALA 1/75




CONSTRUEIX:  
**MAHECO**  
constructora

PROMOU:  
EDIFICI  
CORDELLES 14 S.L.

ADREÇA:  
PASSEIG CORDELLES Nº 14  
CARRER SANT SALVADOR Nº 9  
CERDANYOLA DEL VALLÈS

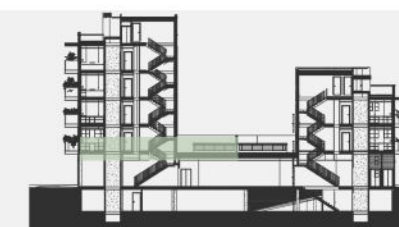

# HABITATGE 1º\_1ª ESCALA B

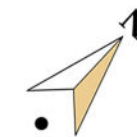

**QUADRE DE SUPERFÍCIES**

SUP. CONSTRUÏDA

HABITATGE	89.20 M2
<b>TOTAL</b>	<b>89.20 M2</b>

SUP. CONSTRUÏDA EXTERIOR

TERRASSA 1	8.25 M2
TERRASSA 2	66.80 M2
<b>TOTAL</b>	<b>75.05 M2</b>

**SUP. ÚTIL**

MENJADOR-ESTAR-CUINA	29.25 M2
REBEDOR	2.65 M2
HABITACIÓ 1	14.80 M2
HABITACIÓ 2	7.85 M2
HABITACIÓ 3	8.75 M2
BANY 1	3.55 M2
BANY 2	3.65 M2
SAFAREIG	1.00 M2
DISTRIBUIDOR	3.90 M2
<b>TOTAL</b>	<b>75.40 M2</b>


ESCALA 1/75




CONSTRUEIX:  
**MAHECO**  
constructora

PROMOU:  
EDIFICI  
CORDELLES 14 S.L.

ADREÇA:  
PASSEIG CORDELLES Nº 14  
CARRER SANT SALVADOR Nº 9  
CERDANYOLA DEL VALLÈS

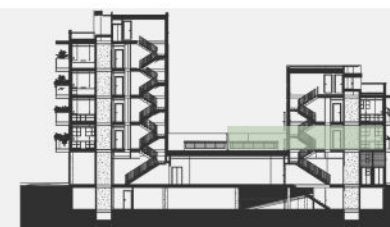

# HABITATGE 2º\_1ª ESCALA A

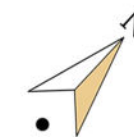

QUADRE DE SUPERFÍCIES	
SUP. CONSTRUÏDA	
HABITATGE	91.20 M2
<b>TOTAL</b>	<b>91.20 M2</b>
SUP. CONSTRUÏDA EXTERIOR	
TERRASSA 1	12.60 M2
<b>TOTAL</b>	<b>12.60 M2</b>
SUP. ÚTIL	
MENJADOR-ESTAR-CUINA	29.80M2
REBEDOR	2.20 M2
HABITACIÓ 1	15.25 M2
HABITACIÓ 2	8.75 M2
HABITACIÓ 3	8.70 M2
BANY 1	3.55 M2
BANY 2	3.75 M2
SAFAREIG	1.00 M2
DISTRIBUÏDOR	3.85 M2
<b>TOTAL</b>	<b>76.85 M2</b>


ESCALA 1/50




CONSTRUEIX:  
**MAHECO**  
constructora

PROMOU:  
EDIFICI  
CORDELLES 14 S.L.

ADREÇA:  
PASSEIG CORDELLES Nº 14  
CARRER SANT SALVADOR Nº 9  
CERDANYOLA DEL VALLÈS

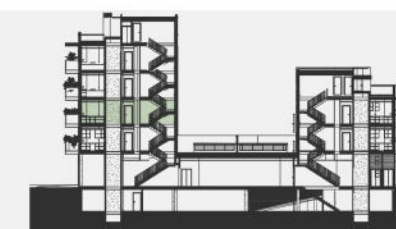

## HABITATGE 2º\_1ª ESCALA B

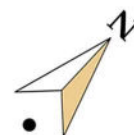

### QUADRE DE SUPERFÍCIES

SUP. CONSTRUÏDA

HABITATGE 89.20 M2

**TOTAL 89.20 M2**

### SUP. CONSTRUÏDA EXTERIOR

TERRASSA 1 8.25 M2

**TOTAL 8.25 M2**

### SUP. ÚTIL

MENJADOR-ESTAR-CUINA 29.25 M2

REBEDOR 2.65 M2

HABITACIÓ 1 14.80 M2

HABITACIÓ 2 7.85 M2

HABITACIÓ 3 8.70 M2

BANY 1 3.55 M2

BANY 2 3.70 M2

SAFAREIG 1.00 M2

DISTRIBUÏDOR 3.90 M2

**TOTAL 75.40 M2**

ESCALA 1/75



CONSTRUEIX:


**MAHECO**  
constructora

PROMOU:


EDIFICI  
CORDELLES 14 S.L.

ADREÇA:

PASSEIG CORDELLES Nº 14  
CARRER SANT SALVADOR Nº 9  
CERDANYOLA DEL VALLÈS

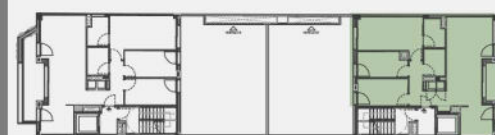

# HABITATGE 3º\_1ª ESCALA A

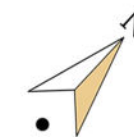

## QUADRE DE SUPERFÍCIES

SUP. CONSTRUÏDA	
HABITATGE	91.20 M2
<b>TOTAL</b>	<b>91.20 M2</b>
SUP. CONSTRUÏDA EXTERIOR	
TERRASSA 1	12.60 M2
<b>TOTAL</b>	<b>12.60 M2</b>

## SUP. ÚTIL

MENJADOR-ESTAR-CUINA	29.80M2
REBEDOR	2.20 M2
HABITACIÓ 1	15.25 M2
HABITACIÓ 2	8.75 M2
HABITACIÓ 3	8.70 M2
BANY 1	3.55 M2
BANY 2	3.75 M2
SAFAREIG	1.00 M2
DISTRIBUÏDOR	3.85 M2
<b>TOTAL</b>	<b>76.85 M2</b>

ESCALA 1/50



CONSTRUEIX:


**MAHECO**  
constructora

PROMOU:


EDIFICI  
CORDELLES 14 S.L.

ADREÇA:

PASSEIG CORDELLES Nº 14  
CARRER SANT SALVADOR Nº 9  
CERDANYOLA DEL VALLÈS

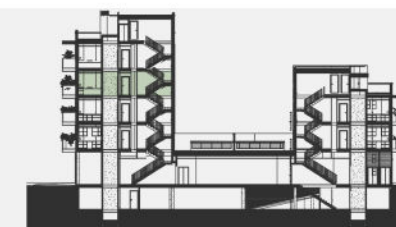

## HABITATGE 4º\_1ª ESCALA A

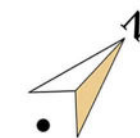

### QUADRE DE SUPERFÍCIES

SUP. CONSTRUÏDA

HABITATGE 91.20 M2

**TOTAL 91.20 M2**

### SUP. CONSTRUÏDA EXTERIOR

TERRASSA 1 12.60 M2

**TOTAL 12.60 M2**

### SUP. ÚTIL

MENJADOR-ESTAR-CUINA 29.75 M2

REBEDOR 2.20 M2

HABITACIÓ 1 15.25 M2

HABITACIÓ 2 8.75 M2

HABITACIÓ 3 8.70 M2

BANY 1 3.55 M2

BANY 2 3.75 M2

SAFAREIG 1.00 M2

DISTRIBUÏDOR 3.85 M2

**TOTAL 76.80 M2**

ESCALA 1/75



CONSTRUEIX:


**MAHECO**  
constructora

PROMOU:

EDIFICI  
CORDELLES 14 S.L.

ADREÇA:

PASSEIG CORDELLES Nº 14  
CARRER SANT SALVADOR Nº 9  
CERDANYOLA DEL VALLÈS

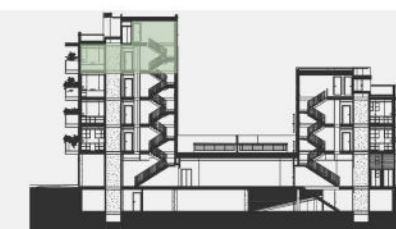

# PLANTA PARKING

## QUADRE DE SUPERFÍCIES


### SUPERFÍCIE ÚTIL

PLAÇA D'APARCAMENT 1	5.30 x 2.30 M
PLAÇA D'APARCAMENT 2	5.30 x 2.30 M
PLAÇA D'APARCAMENT 3	5.30 x 2.45 M
PLAÇA D'APARCAMENT 4	4.50 x 2.20 M
PLAÇA D'APARCAMENT 5	4.50 x 2.25 M
PLAÇA D'APARCAMENT 6	9.00 x 2.20 M
PLAÇA D'APARCAMENT 7	7.25 x 2.30 M

### SUPERFÍCIE ÚTIL

TRASTER 1	6.35 M2
TRASTER 2	6.90 M2
TRASTER 3	8.35 M2
TRASTER 4	6.65 M2
TRASTER 5	5.50 M2
TRASTER 6	7.50 M2

ESCALA 1/100

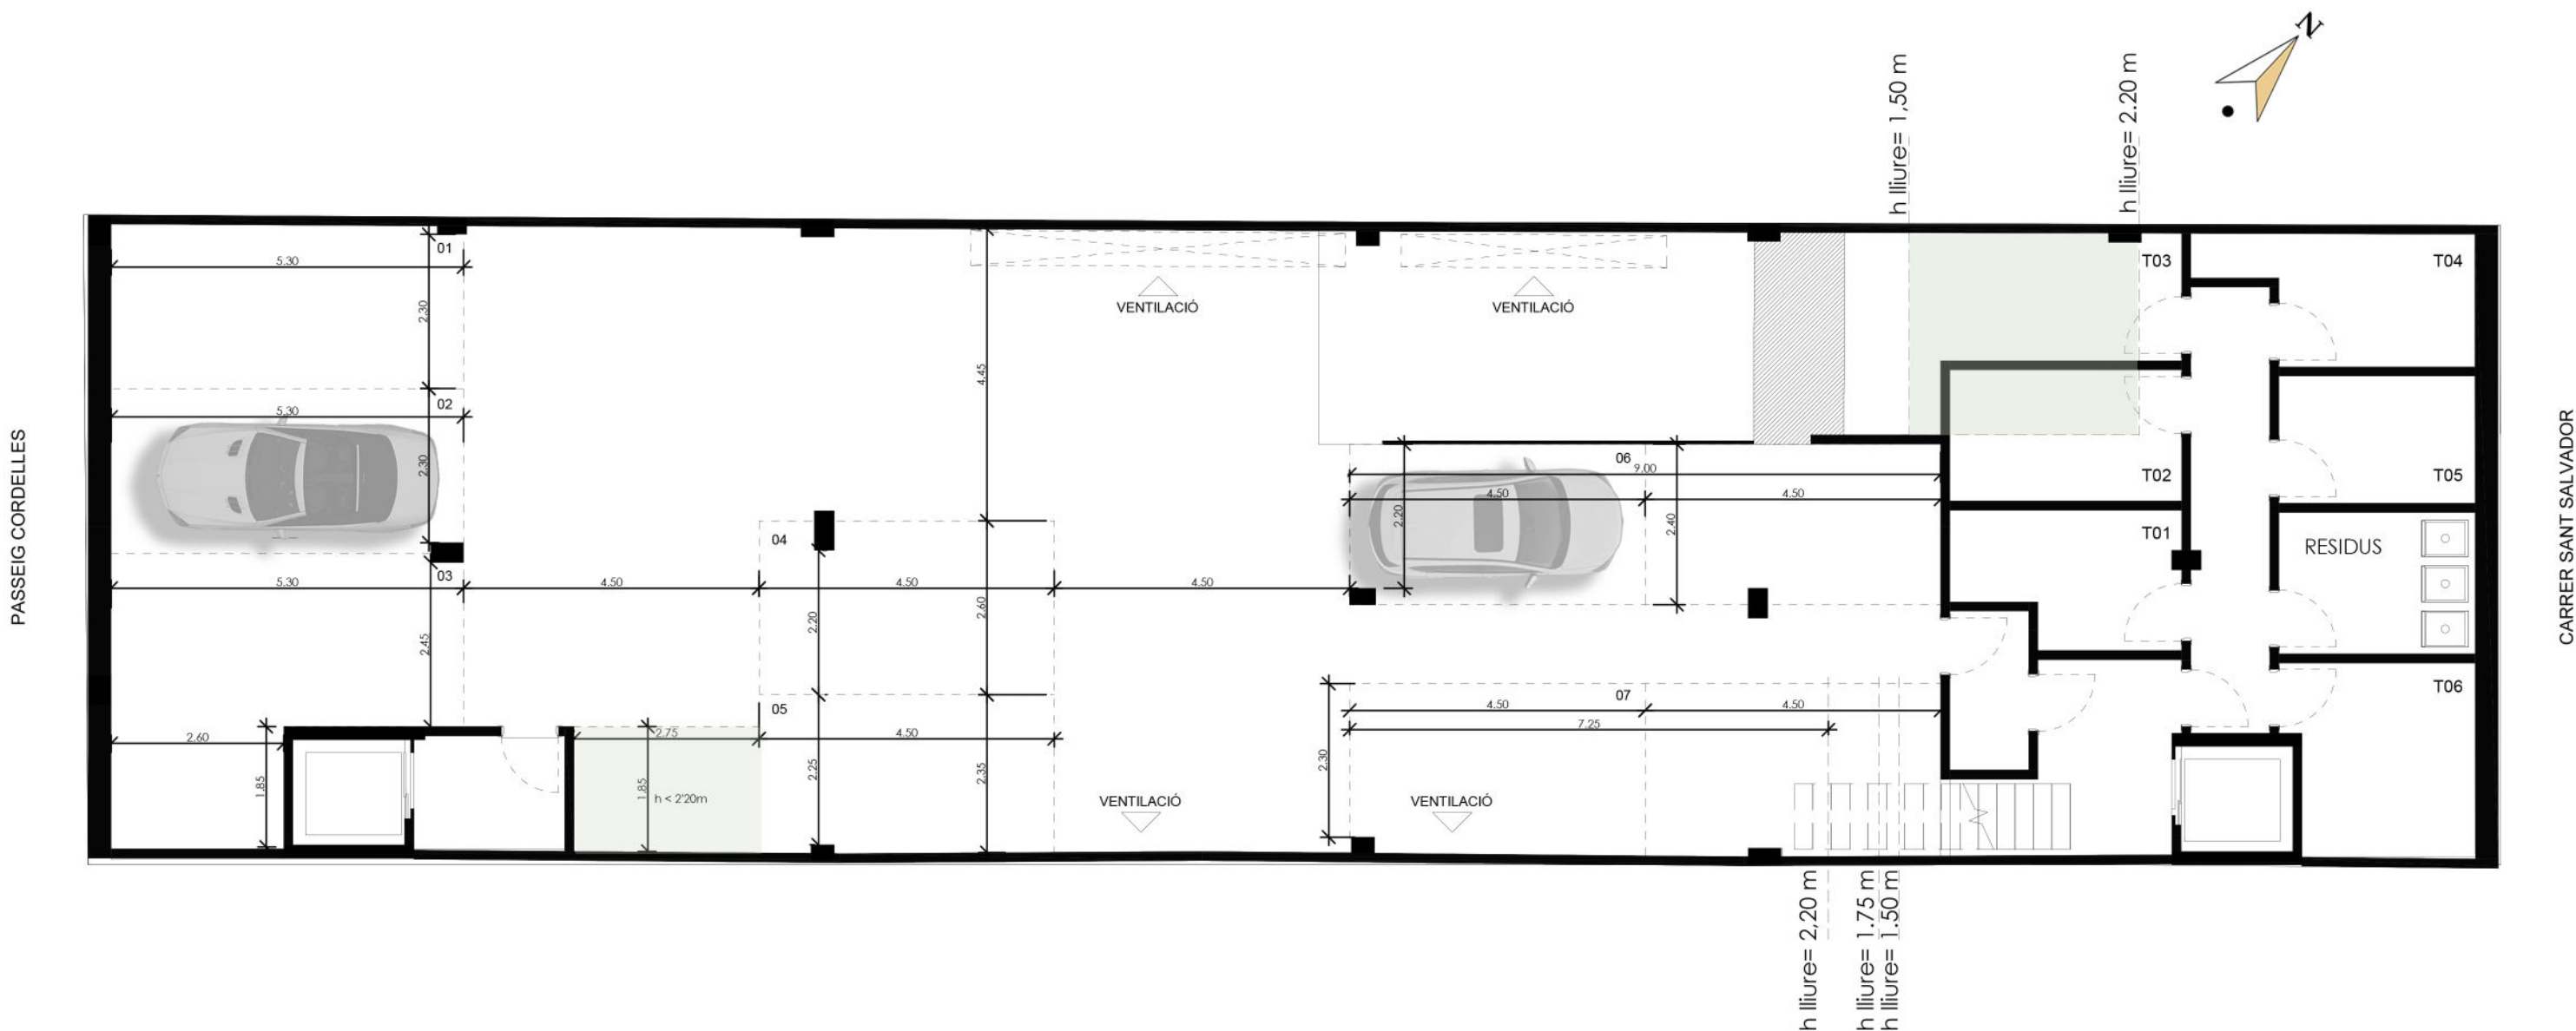

CONSTRUEIX:

**MAHECO**  
constructora

PROMOU:

EDIFICI  
CORDELLES 14 S.L.

ADREÇA:

PASSEIG CORDELLES Nº 14  
CARRER SANT SALVADOR Nº 9  
CERDANYOLA DEL VALLÈS

